


1. ÄNDERUNG BEBAUUNGSPLAN "ZWISCHEN MAINSTRASSE UND B 426"

für die Flurstücke in der Gemarkung Pfungstadt, Flur 30, Nr.: 106/4, 107/2, 109, 110, 130/1-130/4, 131/1-131/11, 138/3-138/11, 139/3-139/15, 140/3-140/6, 142/2, 143/2, 161/5, 161/6 u. teilw., 124-128, 129/1, 130/5, 150/2, 159/4, 161/4, 161/7, 161/8 u. 281



PLANTEIL

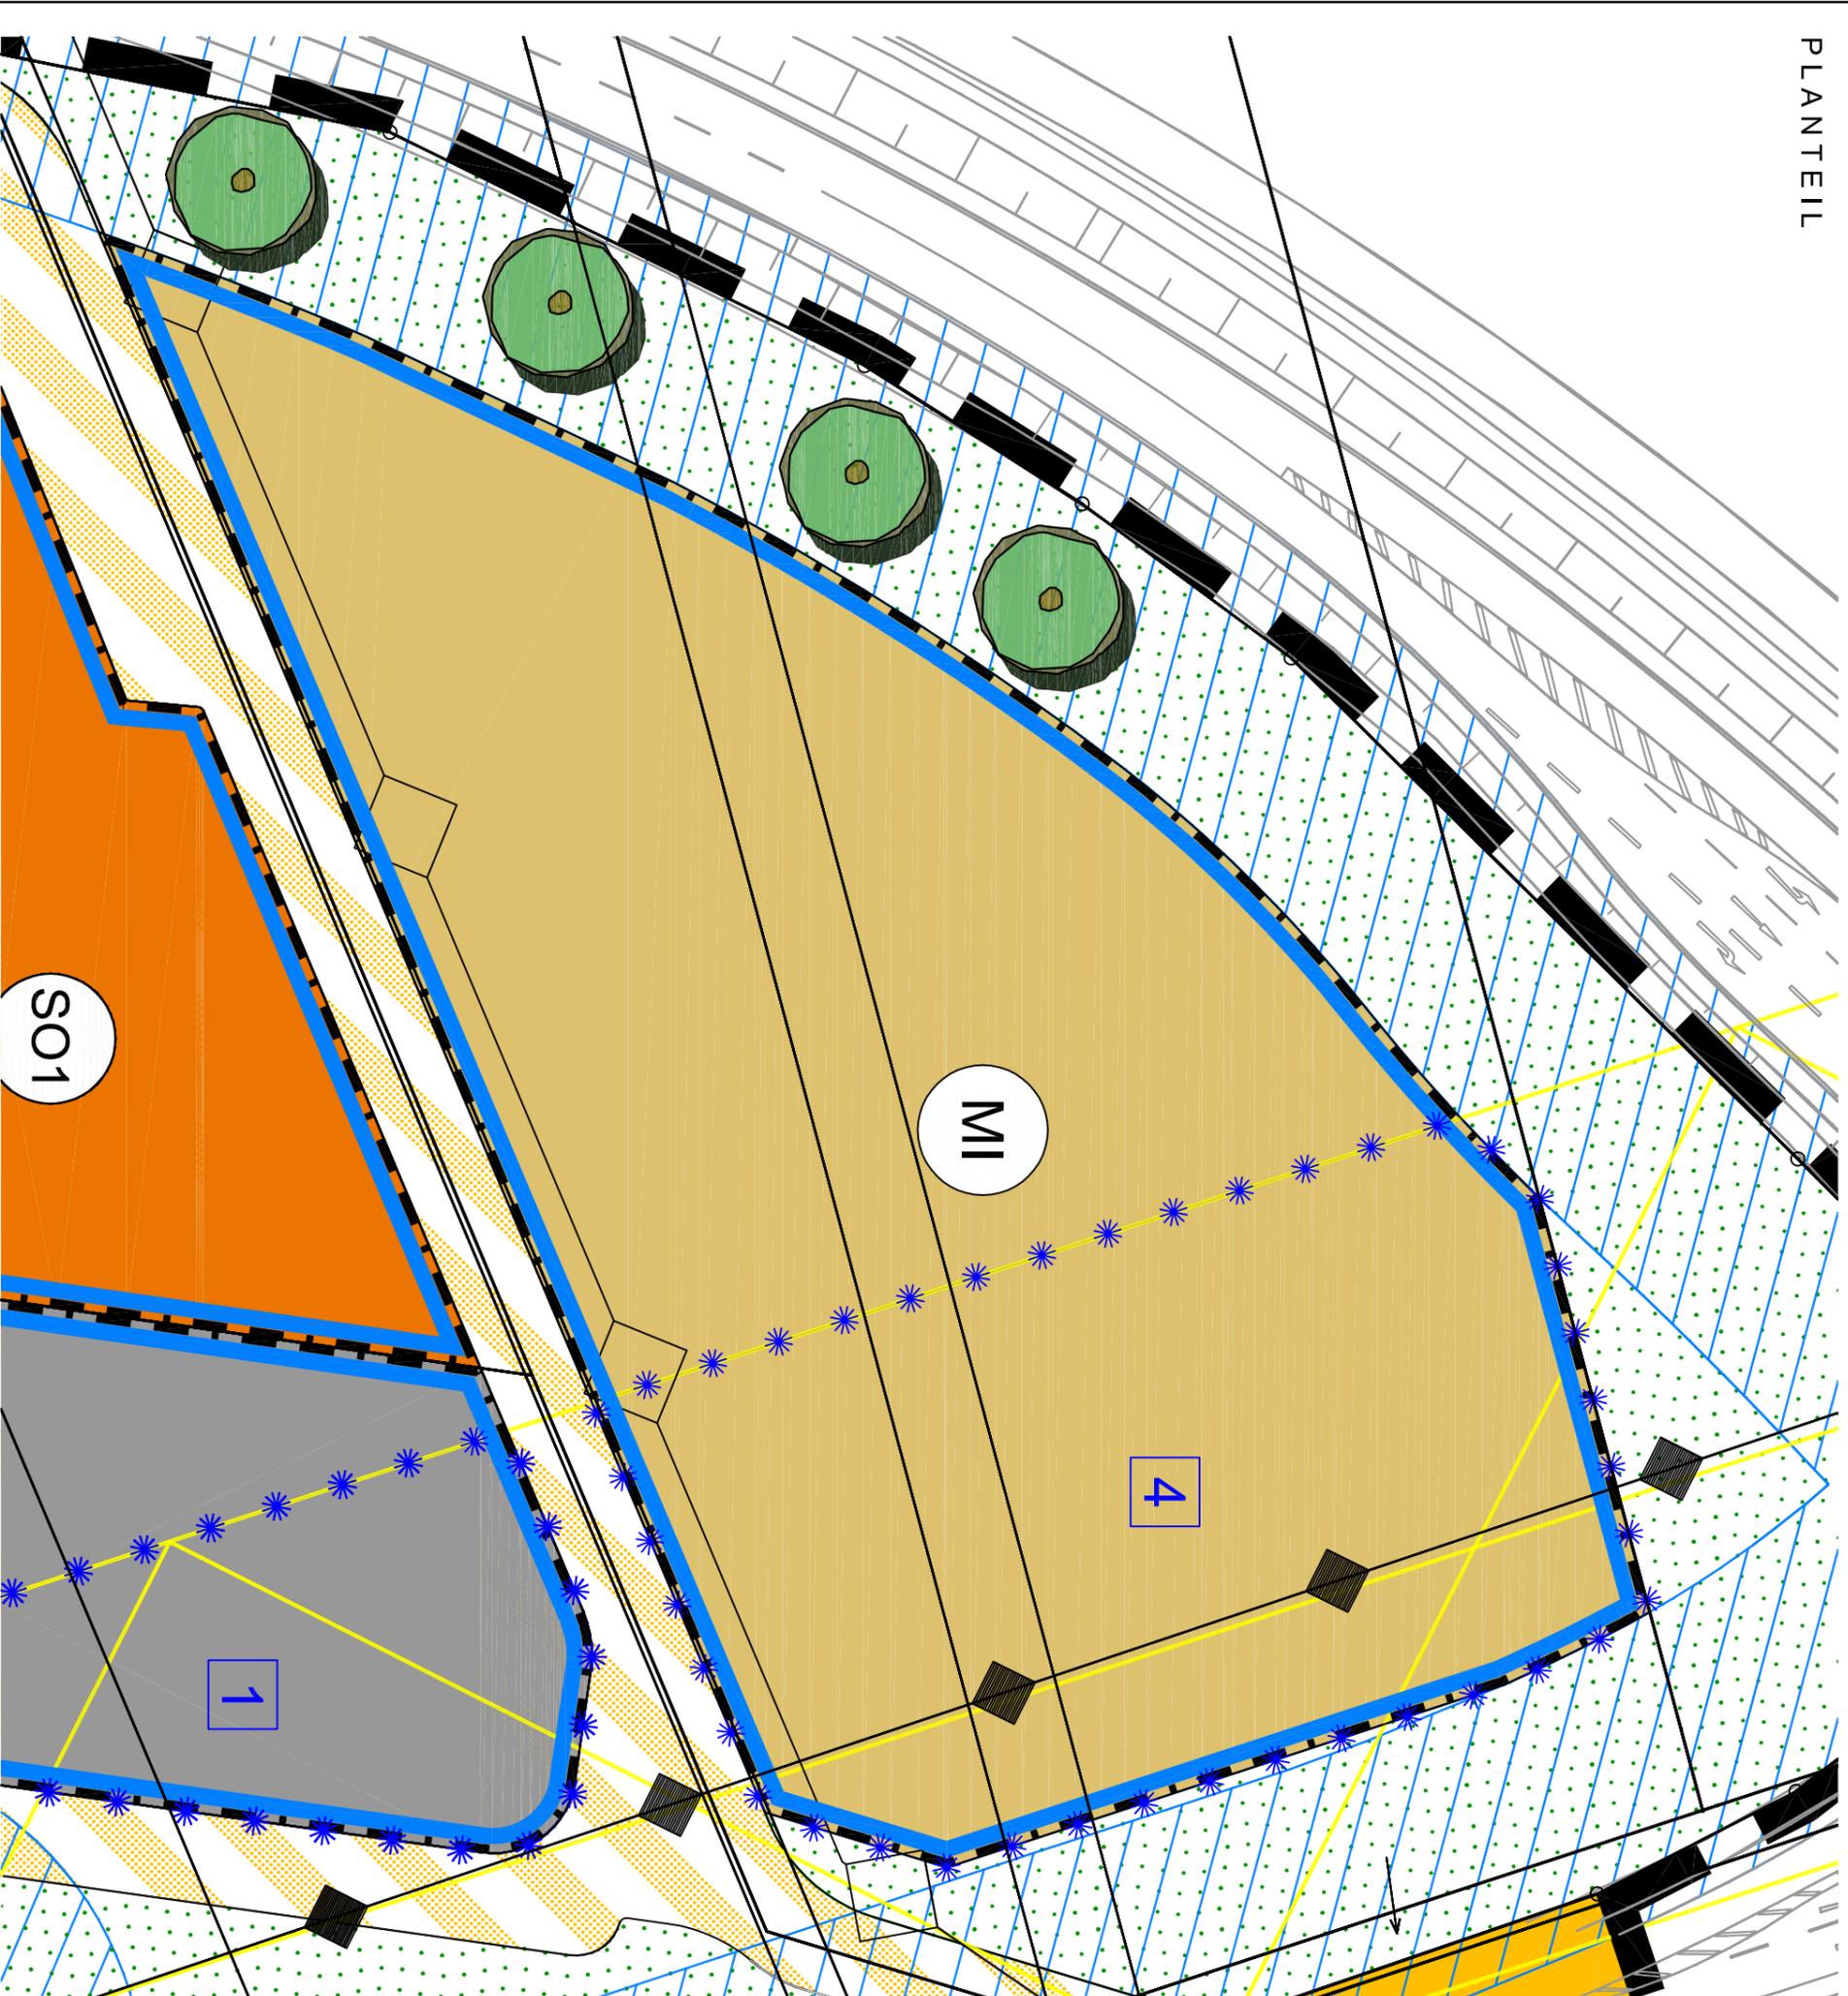

Auszug erstellt am 12.10.2010 für
interne Zwecke.



STADT PFUNGSTADT
1. Änderung Bebauungsplan
"Zwischen Mainstraße und B 426"

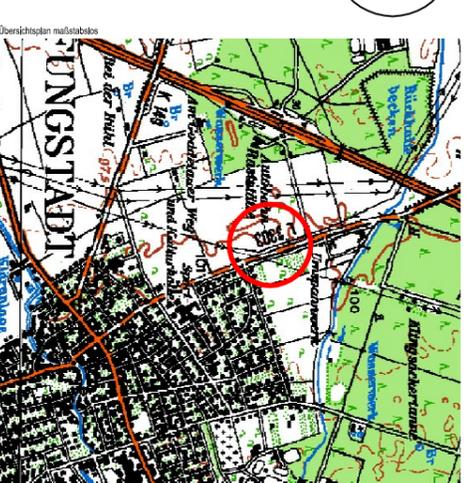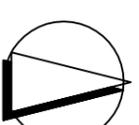

Dipl.-Ing. (TH) Dirk Heiprich
BERATENDER INGENIEUR
AM EBAUWESENWERK
64040 HEPPENHEIM
FON: 06252 - 689120
FAX: 06252 - 689129
MAIL: MAIL@INFRAPRO.DE
WEB: WWW.INFRAPRO.DE

Maßstab: 1 : 500
Verfahrensstand: Satzungsbeschluss
gem. § 10 (1) BauGB
Datum: Oktober 2008
Proj.-Nr.: 09_08FP
INFRAPRO
PLANUNGS- UND INGENIEURBÜRO FÜR
INFRASTRUKTURELLE PROJEKTLOSUNGEN